


Фрагмент карты функциональных зон

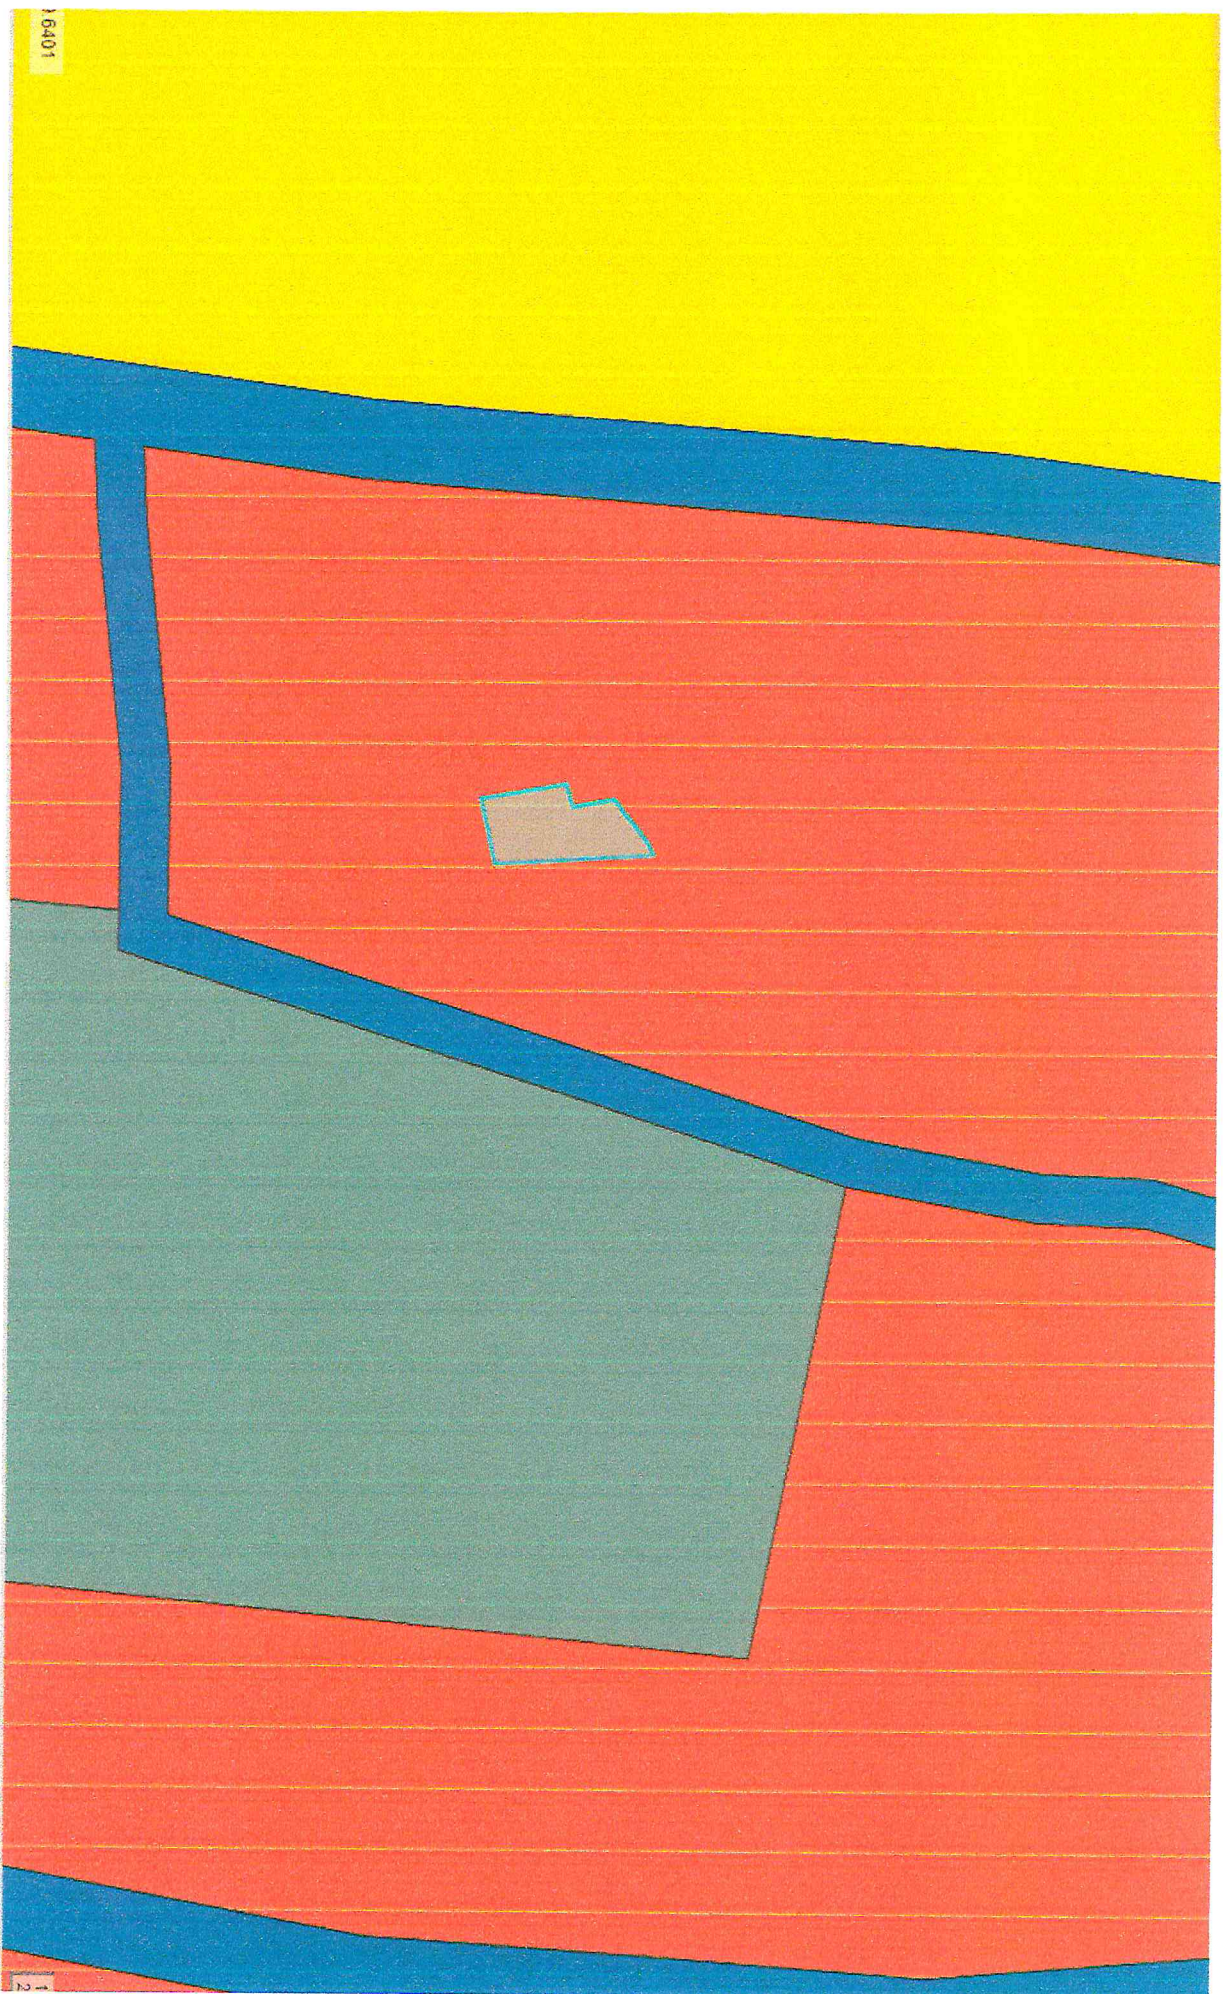

- территорияльная зона застройки малоэтажными жилыми домами (до 4 этажей, включая мансардный) (Ж 2)